



ORTOFOTO MÉTRICA




MODELO DIGITAL DE ELEVACIONES

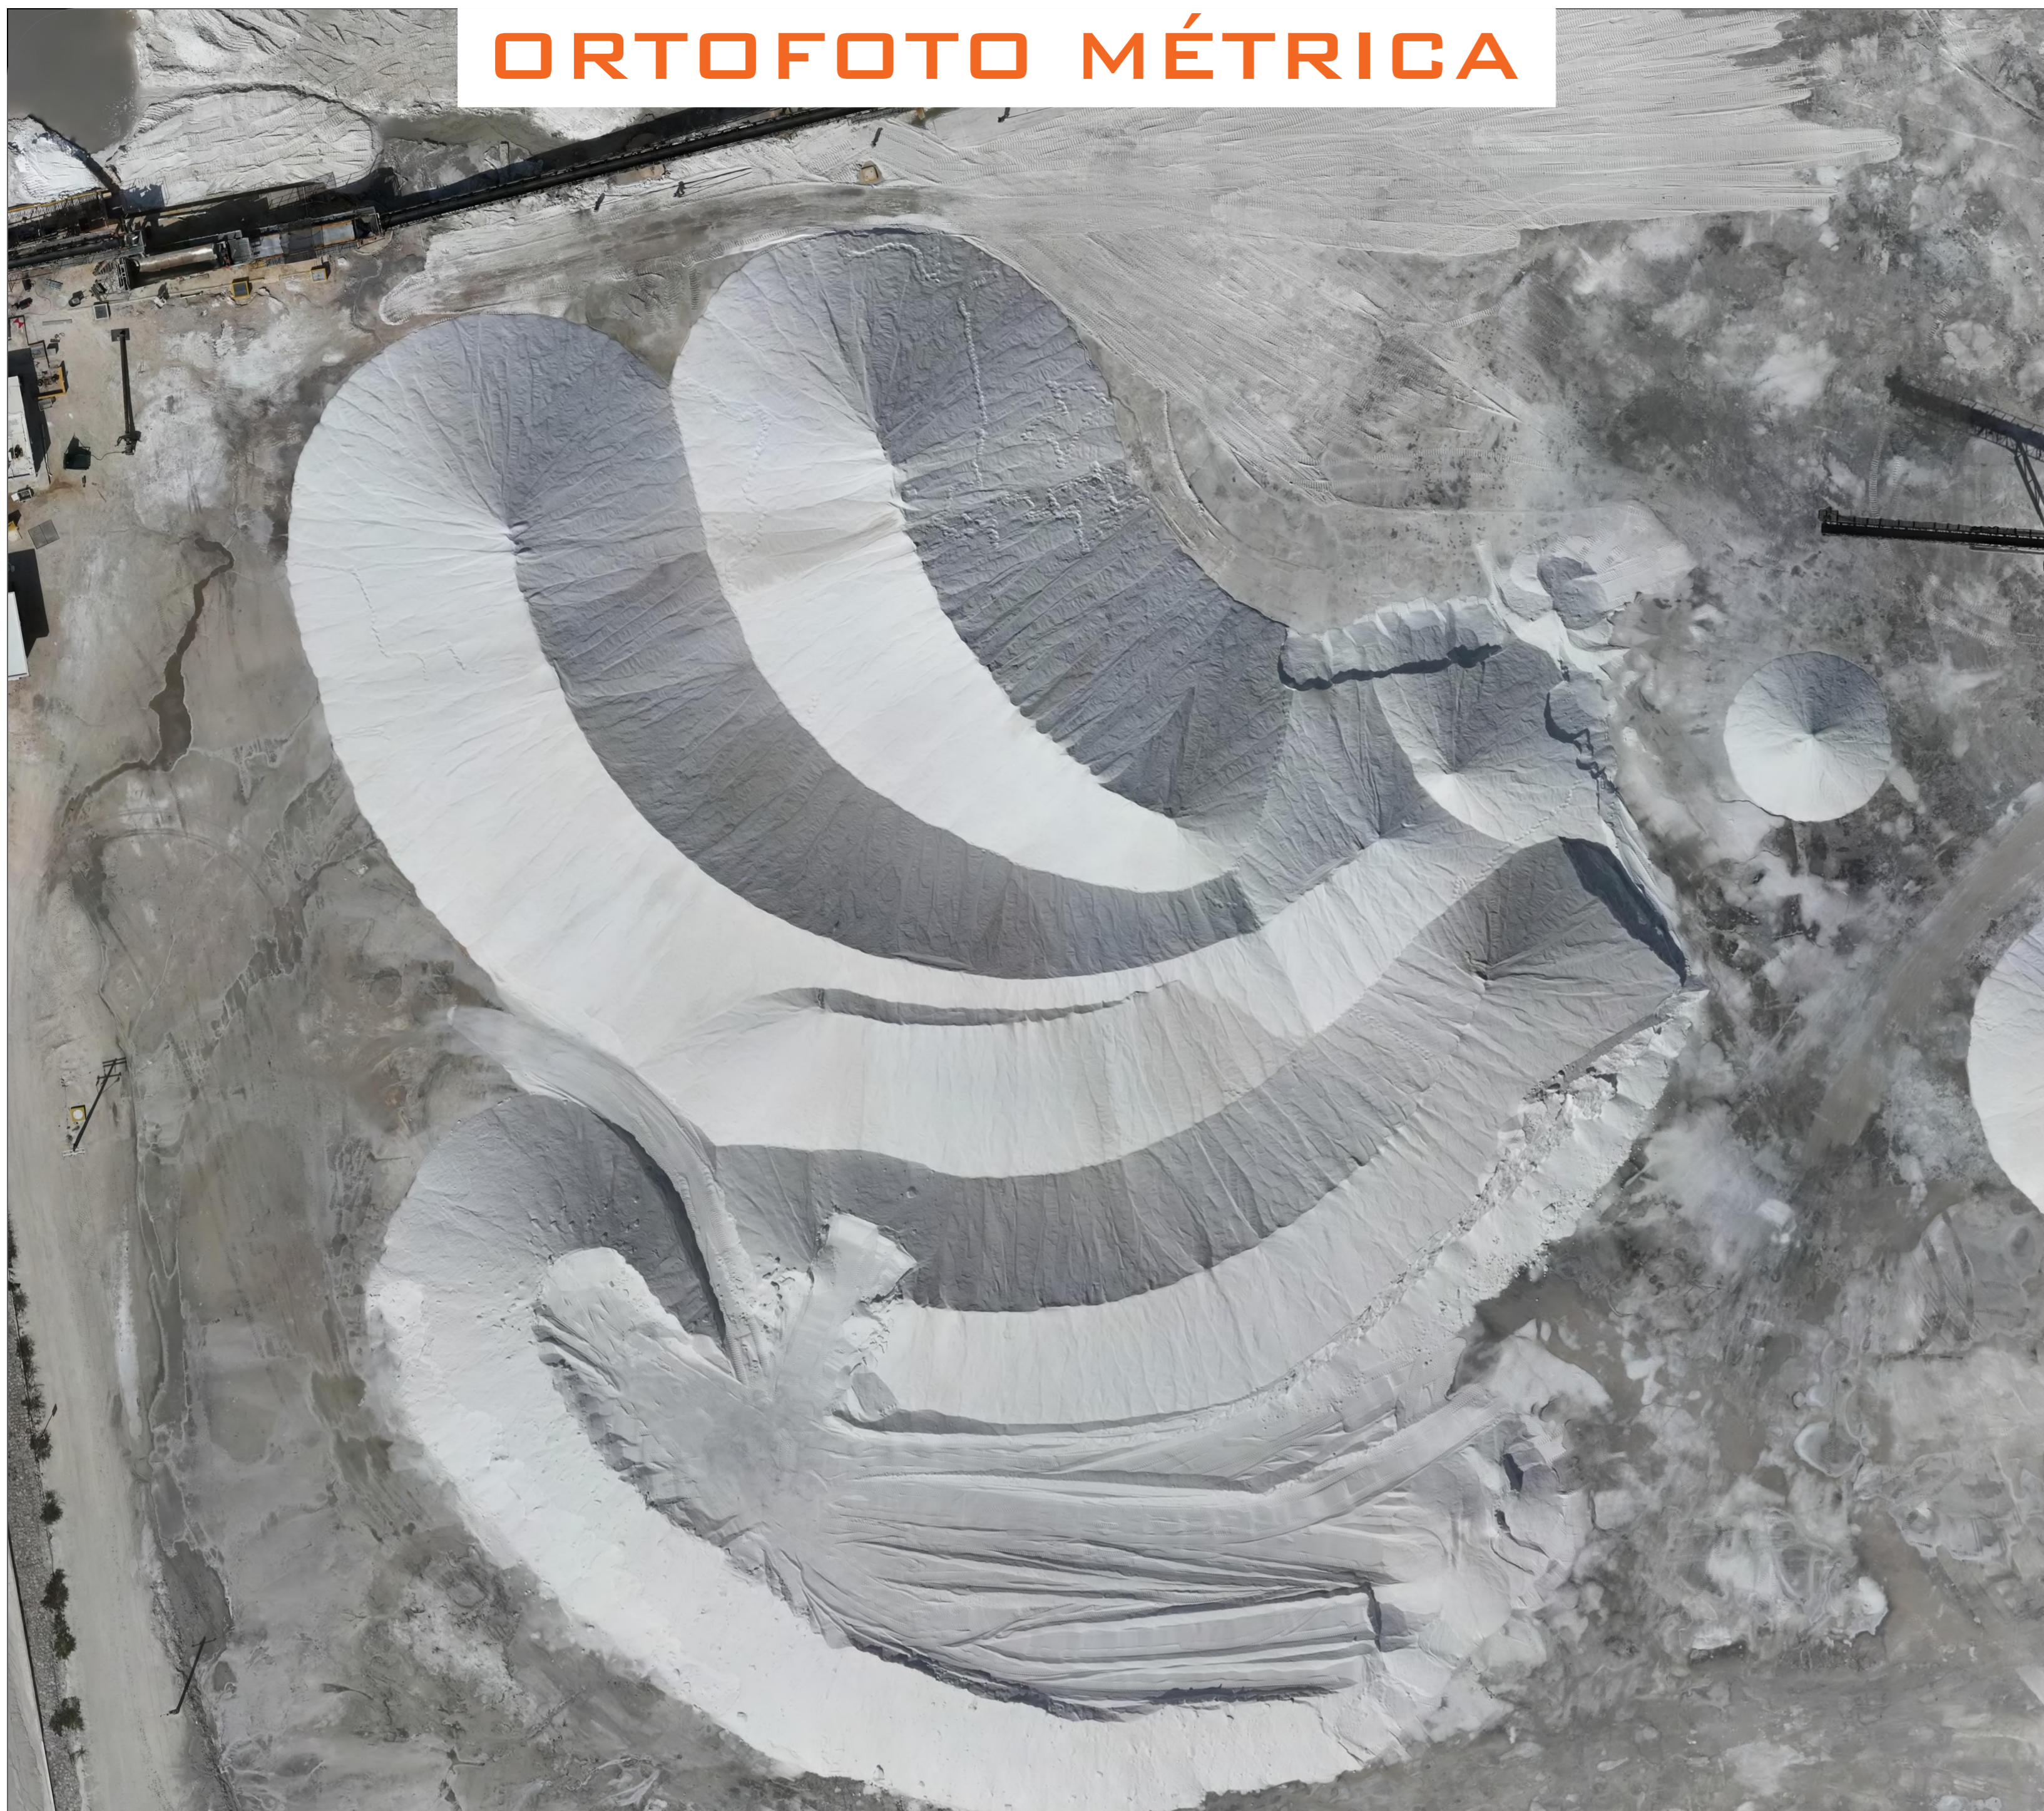


SERVICIOS DE INGENIERIA TOPOGRAFICA

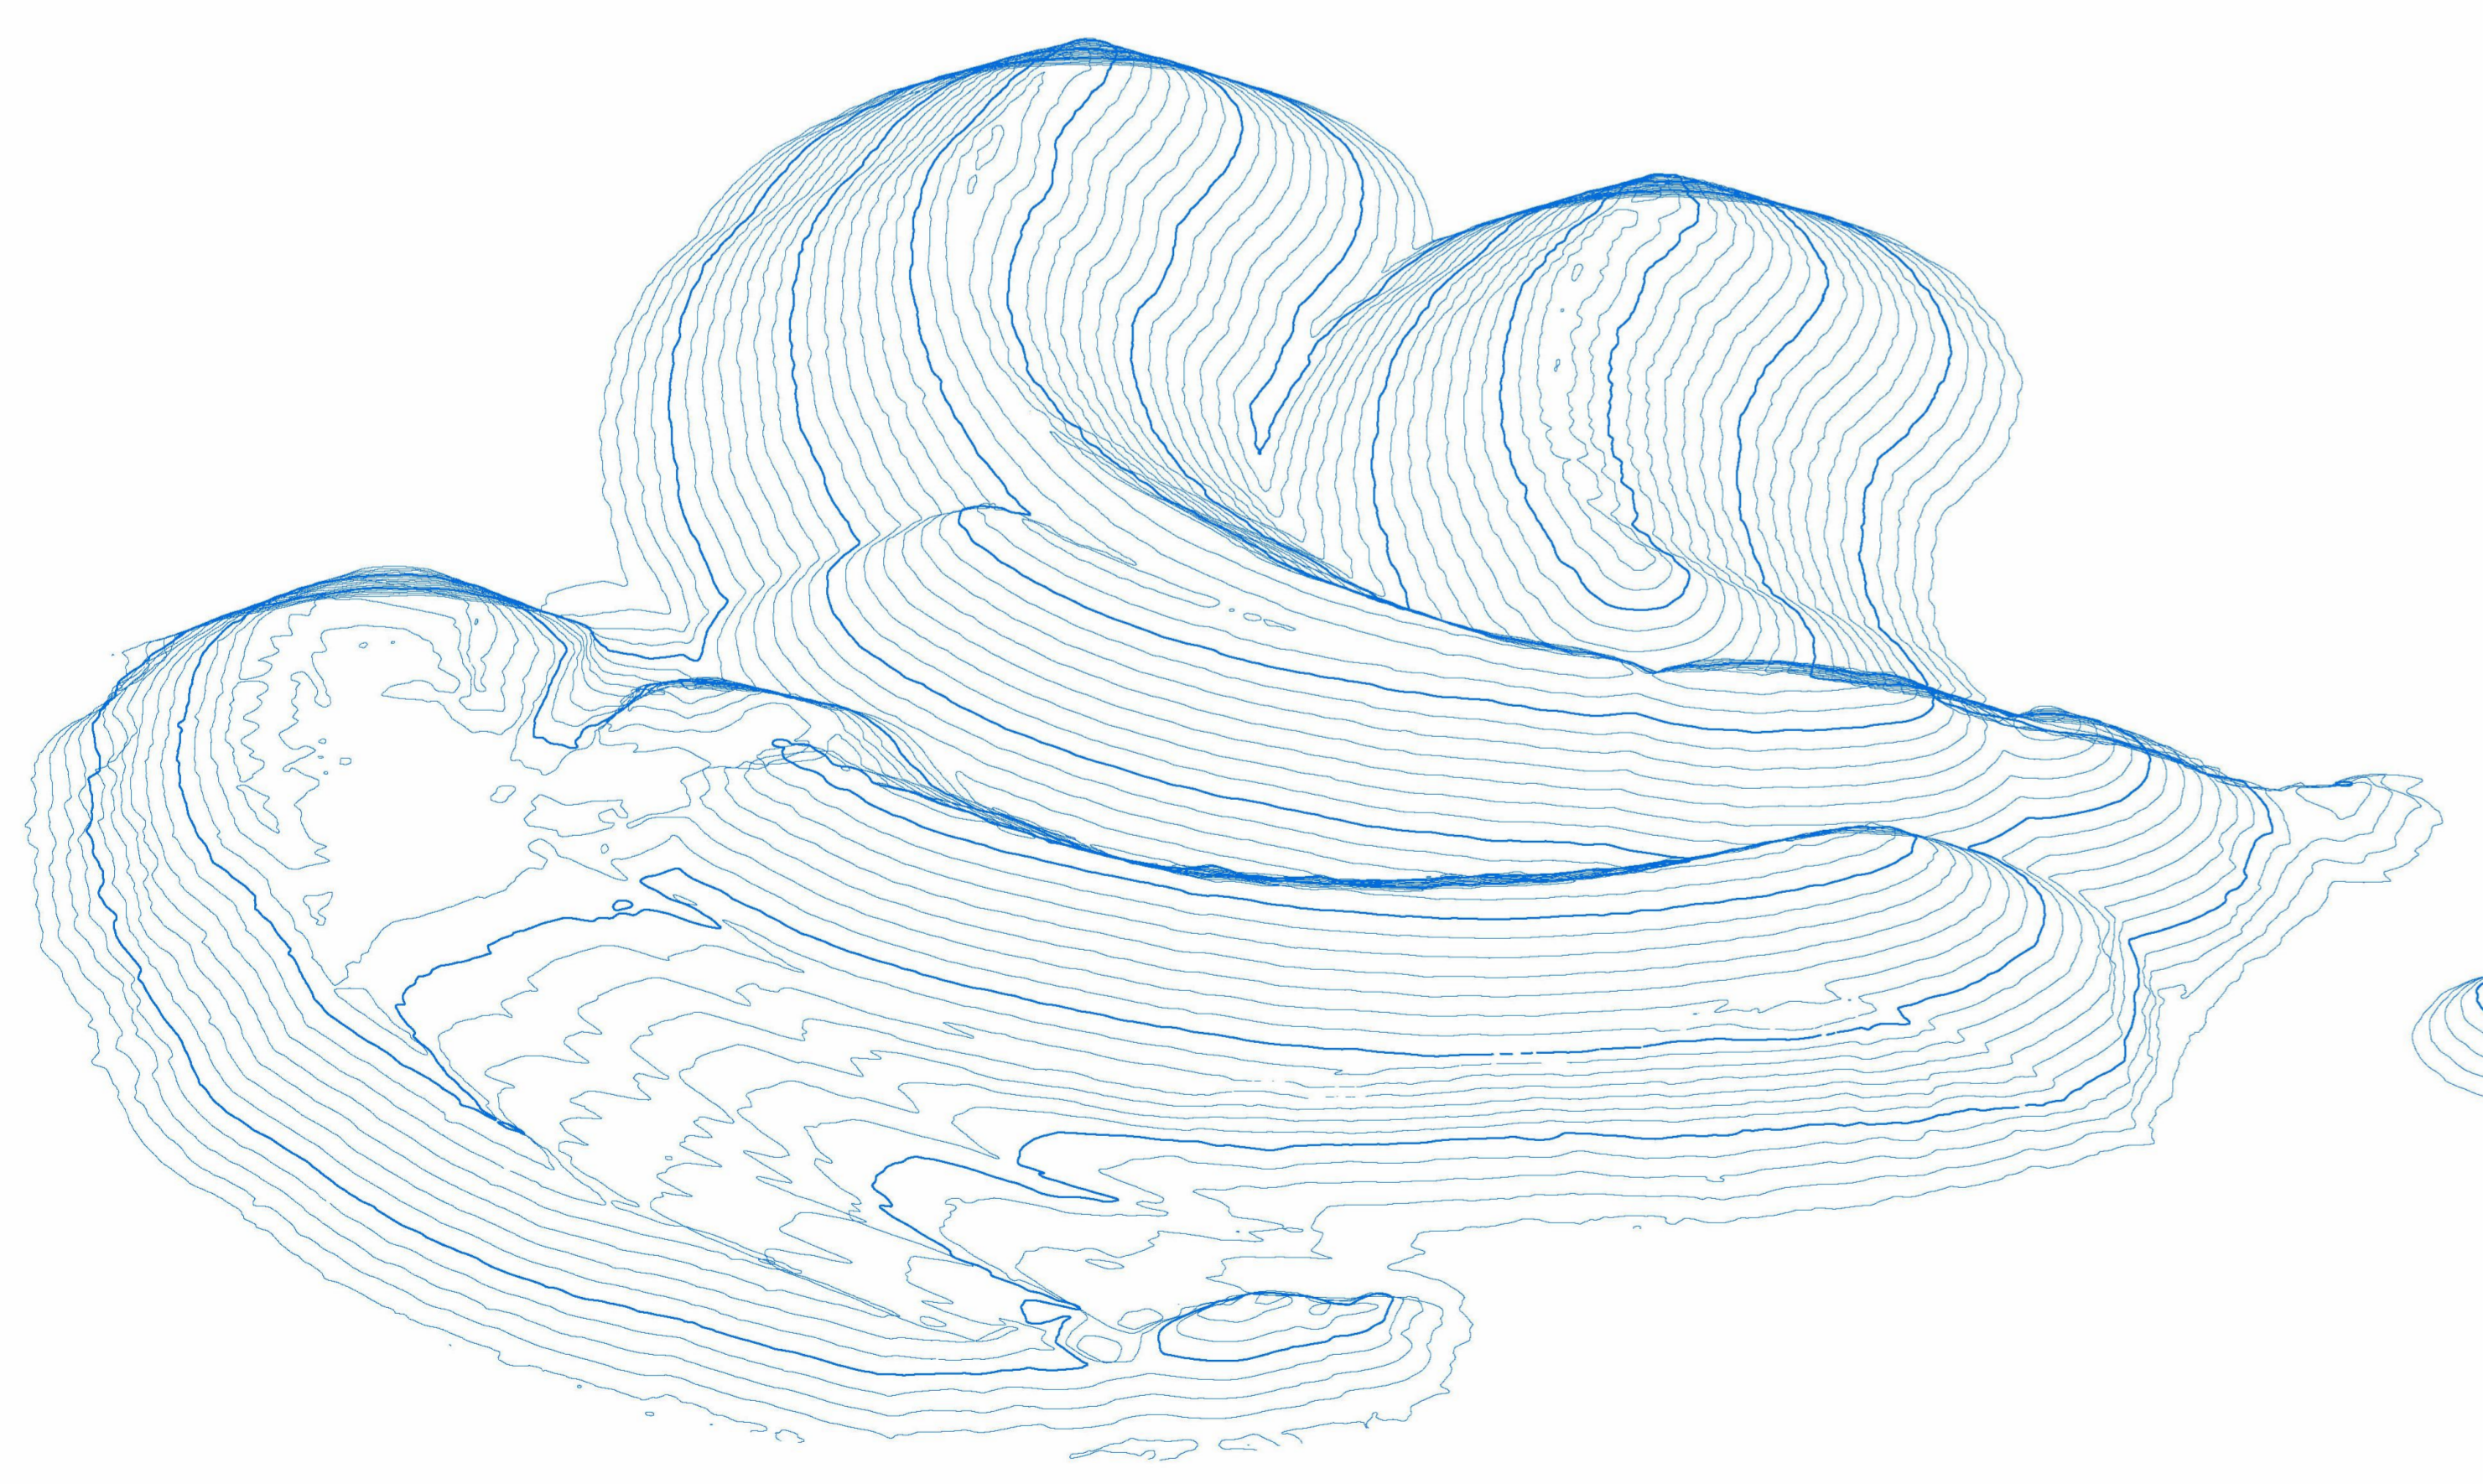

CURVAS DE NIVELES

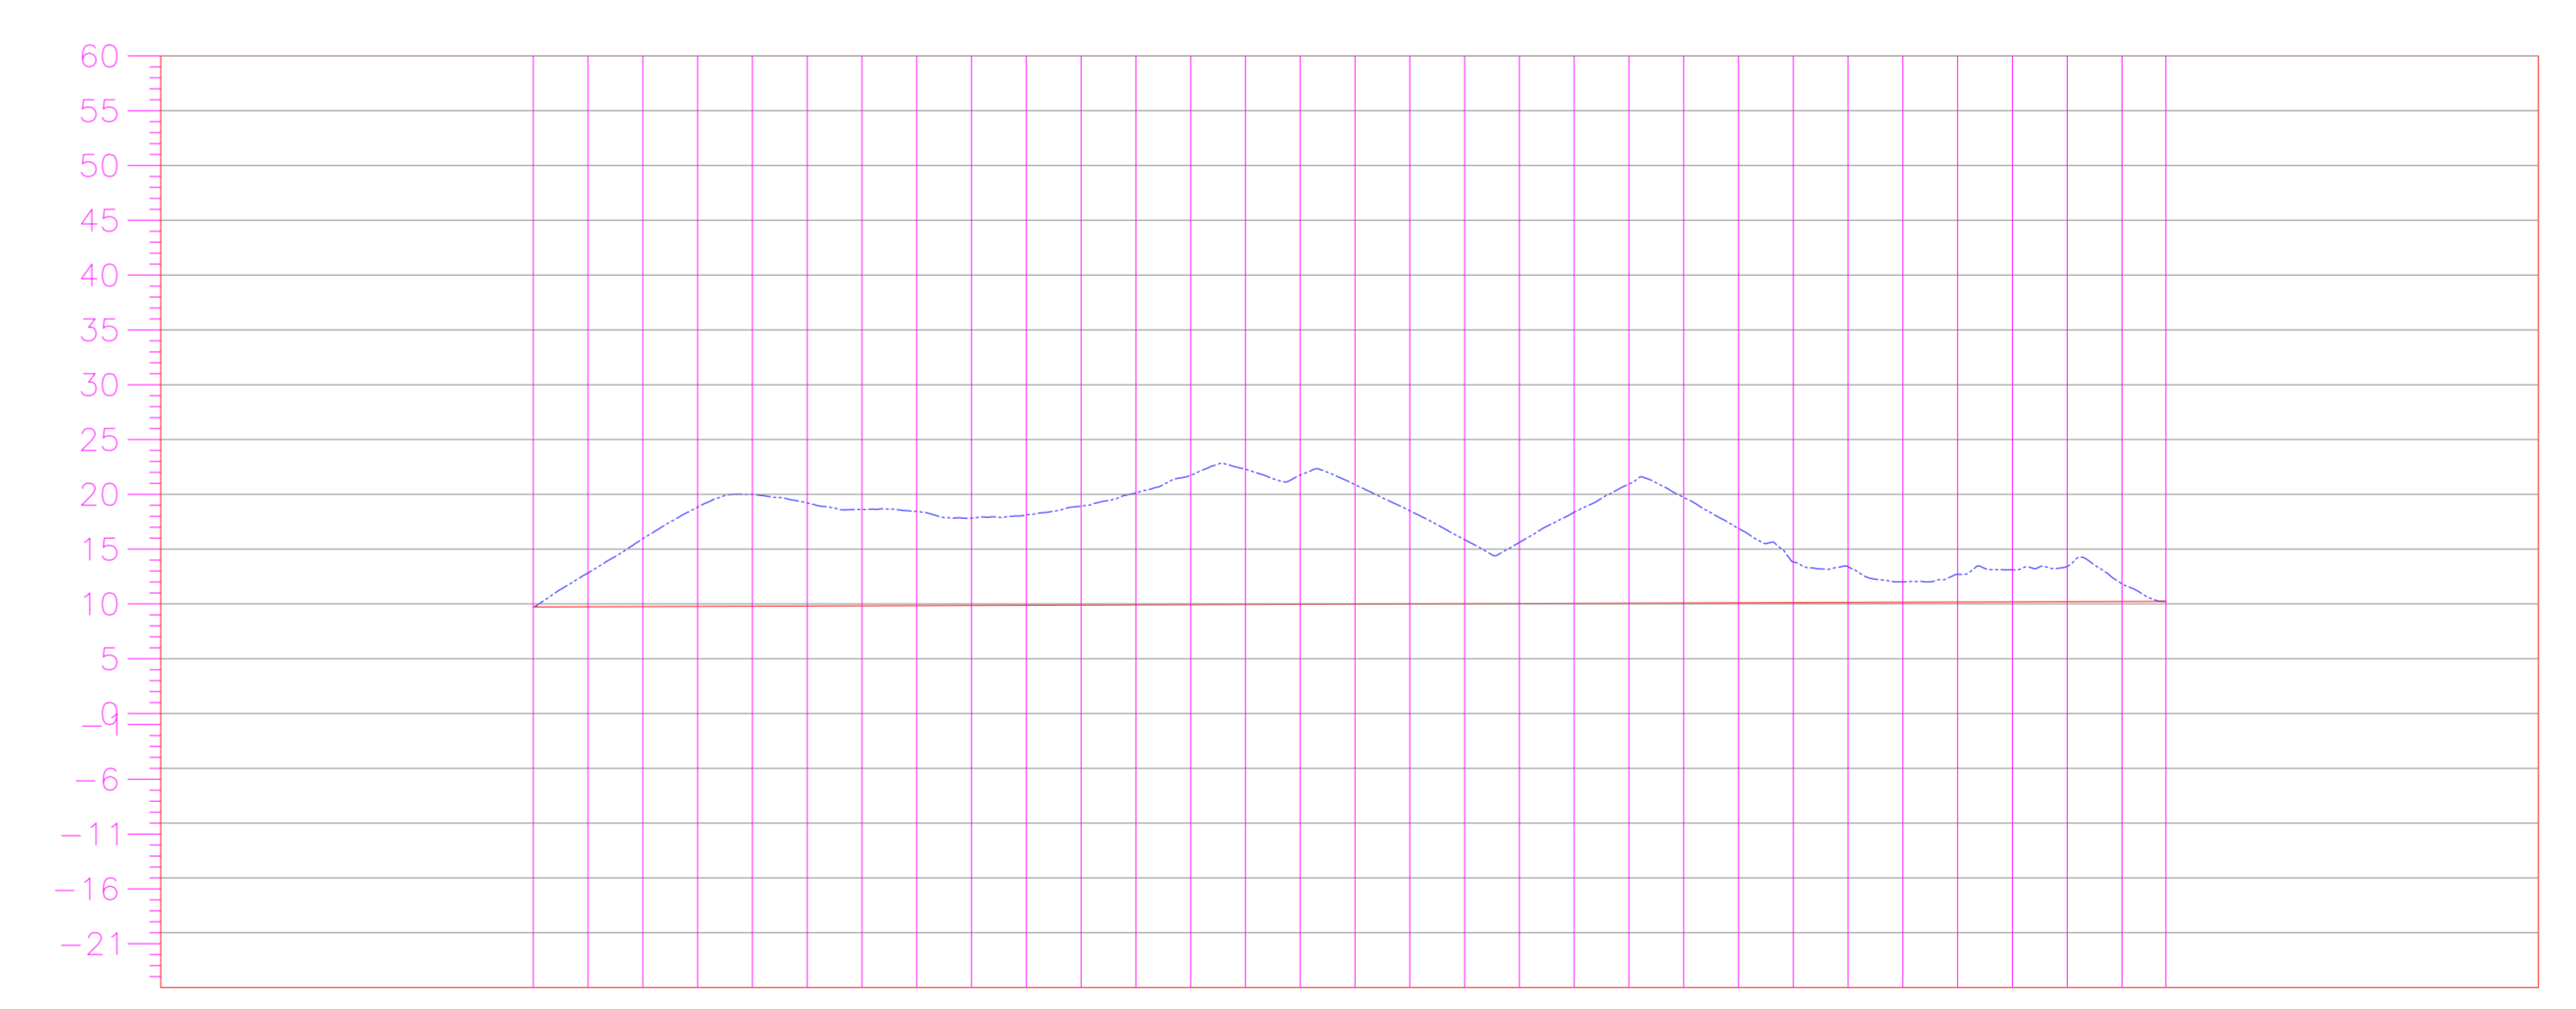

PERFIL CERRO
ESCALA HORIZONTAL 1 : 1000
ESCALA VERTICAL 1 : 1000
VOLUMEN TOTAL= 1,003.76m3

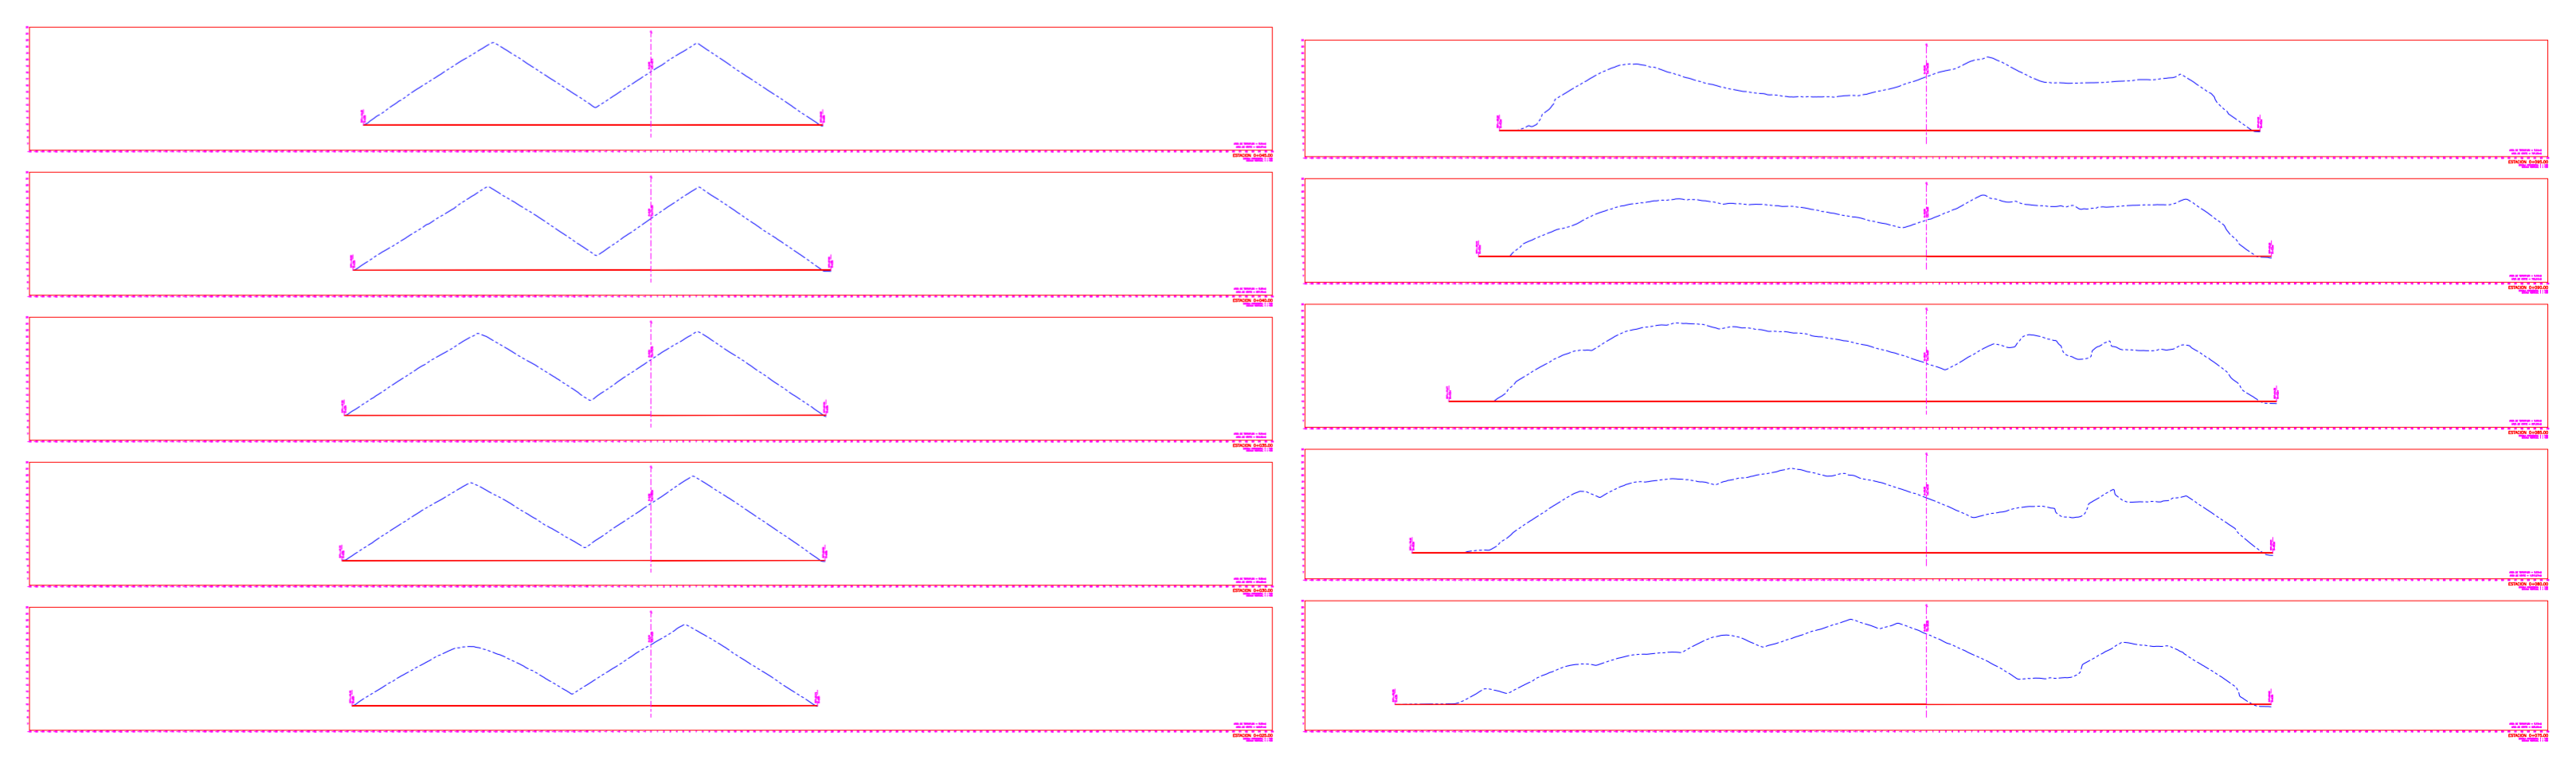

CALCULO VOLUMÉTRICO