



Localización General

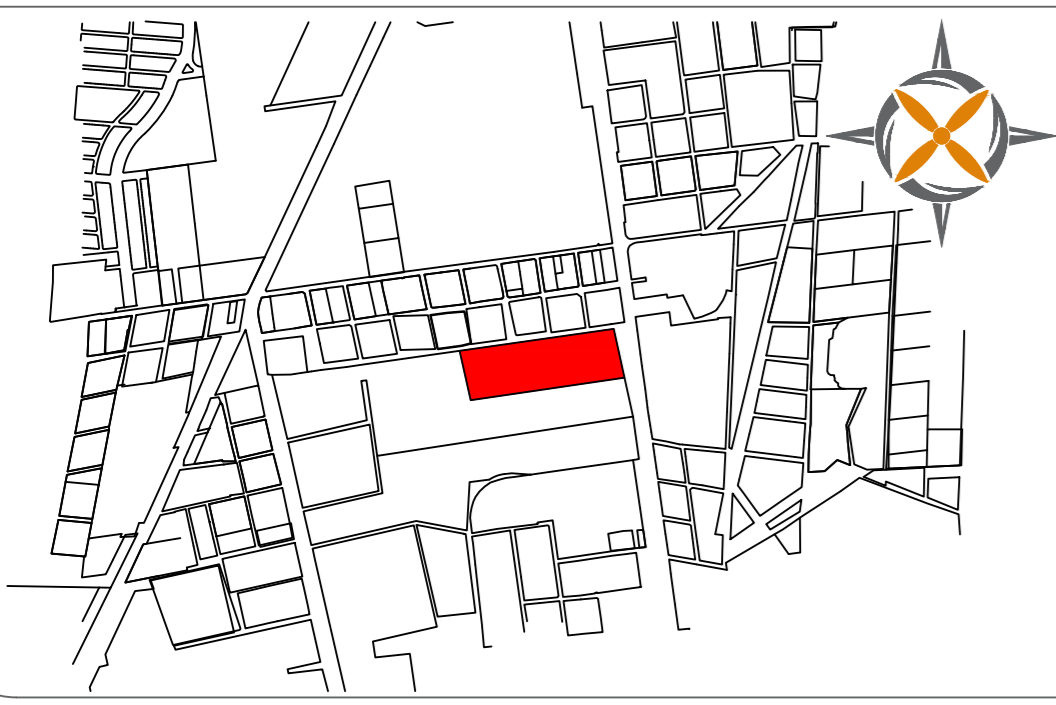

Localización Específica

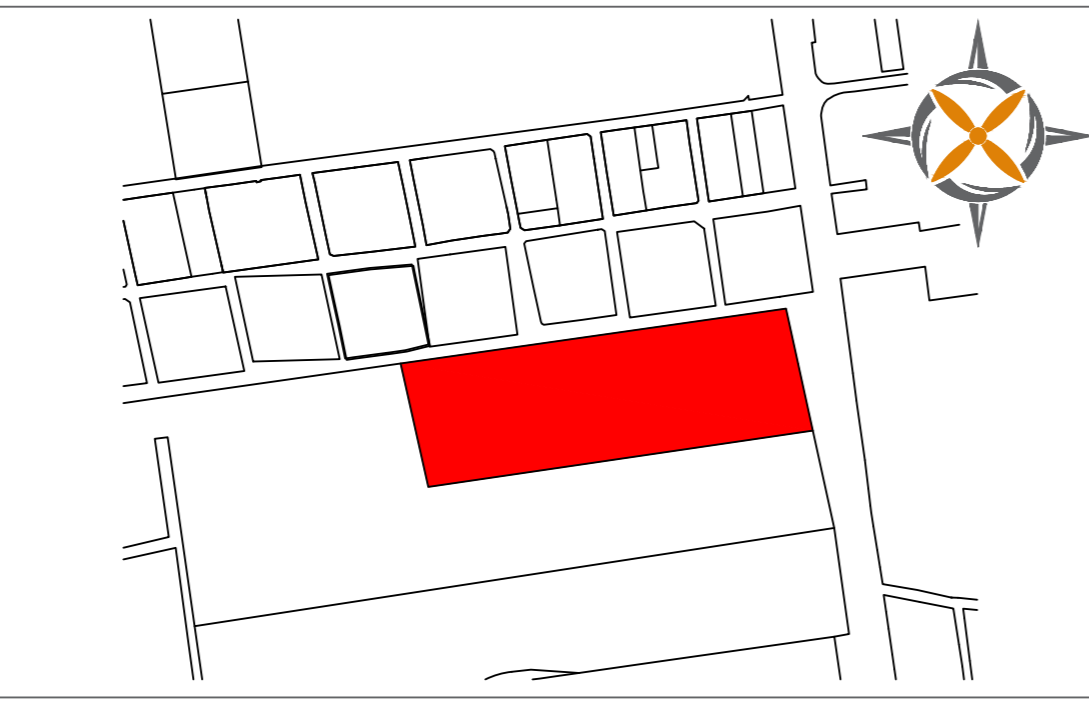

Simbología

- POLIGONO
- CURVAS DE NIVEL
- CAMINO BLANCO

Plano Topografico

Nombre de Plano:	CURVAS DE NIVEL.DWG
Dirección:	MERIDA, YUCATAN.
Ingeniero Responsable:	Dibujó: BR. VARGAS
	Fecha: ABRIL 2020
	Escala: 1:600

Ing. Civil Francisco Mendoza d'Argence
Cédula Profesional 2065796
Registro de Perito Topógrafo 22/2013



Calle 52 No. 387 x 35 y 37 Col. Centro.
C.P. 97000 Mérida, Yucatán, México.
Oficina: 999 926 49 26 Whatsapp: 999 224 02 79
operacion@topografo.com.mx
www.topografo.com.mx