





SERVICIOS DE INGENIERIA TOPOGRAFICA

Calle 52 No. 387 x 35 y 37 Col. Centro.
 C.P. 97000 Mérida, Yucatán, México.
 Oficina: 999 926 49 26 Whatsapp: 999 224 02 79
 operacion@topografo.com.mx
 www.topografo.com.mx

Localización General

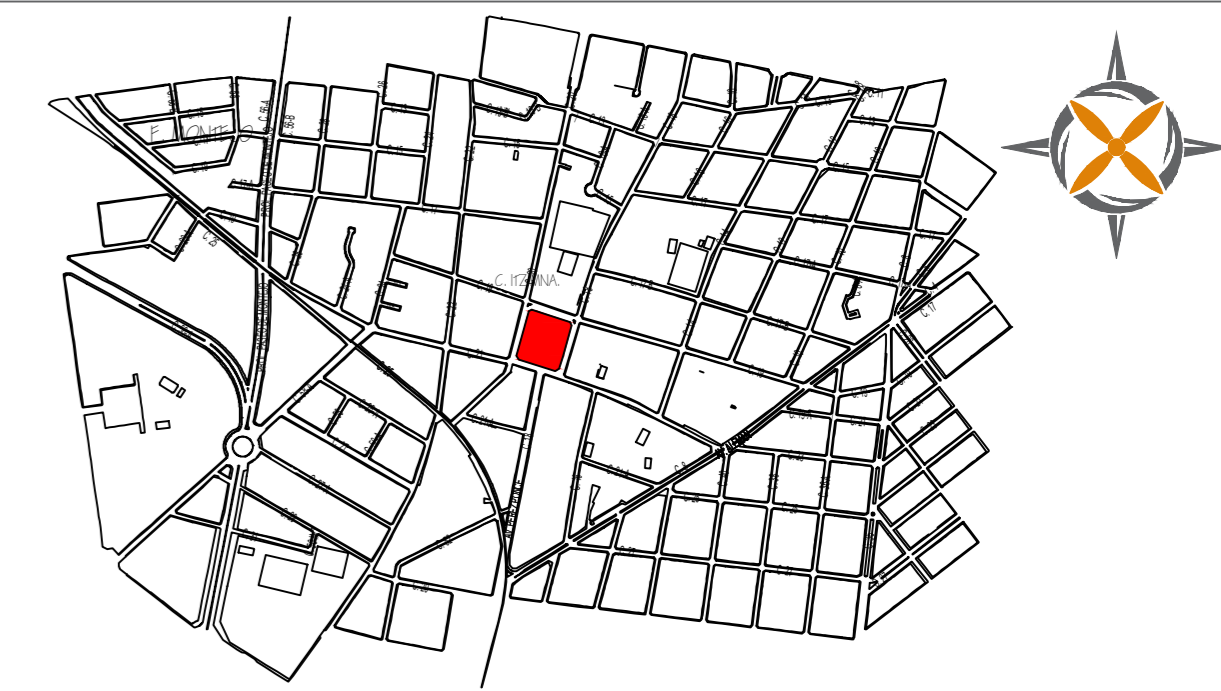

Localización Específica

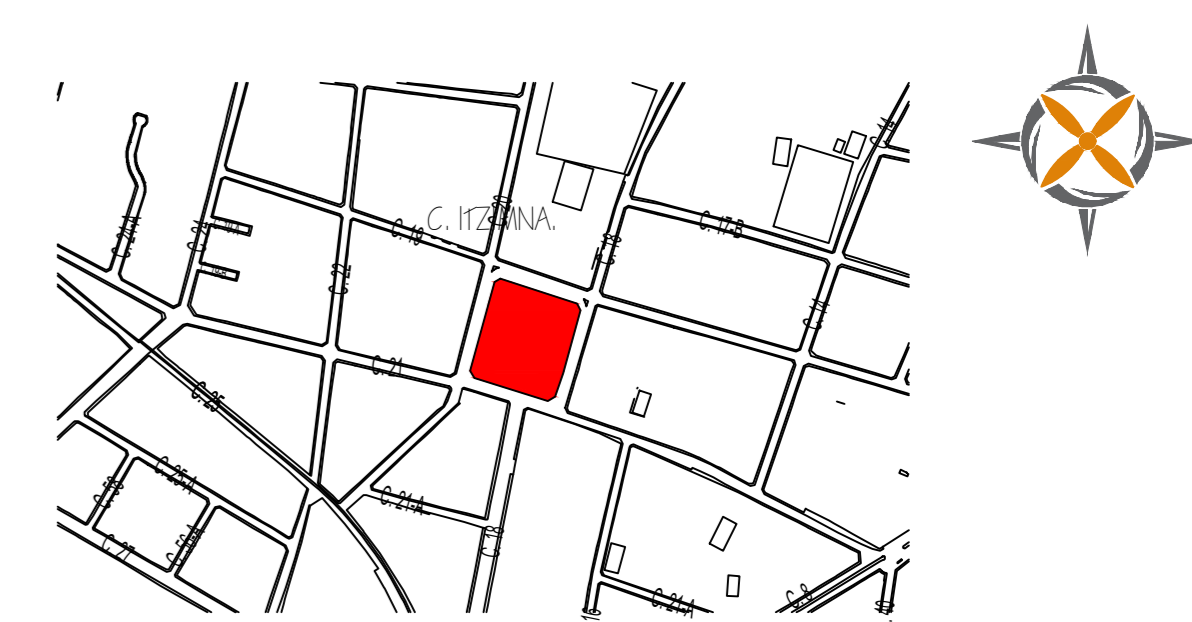

Simbología

- CONSTRUCCION
- MONUMENTO
- ANDADOR
- GUARNICION
- JARDIN
- TINGLADO
- ARRIATE
- ⓔ POSTE CFE
- ⓐ ALUMBRADO
- Ⓣ POSTES TEL
- Ⓛ LETRERO

Plano Topografico

Nombre de Plano:
LEVANTAMIENTO DE CONJUNTO.DWG

Dirección:
MERIDA, YUCATAN.

Ingeniero Responsable:
BR. VARGAS

Fecha:
ABRIL 2020

Ing. Civil Francisco Mendoza d'Argence
 Cédula Profesional 2065796
 Registro de Perito Topógrafo 22/2013

Escala:
1:250