


LEVANTAMIENTO ARQUITECTÓNICO DEL ATENEO, MÉRIDA, YUCATÁN




PLANTA BAJA


SERVICIOS
DE
INGENIERIA
TOPOGRAFICA

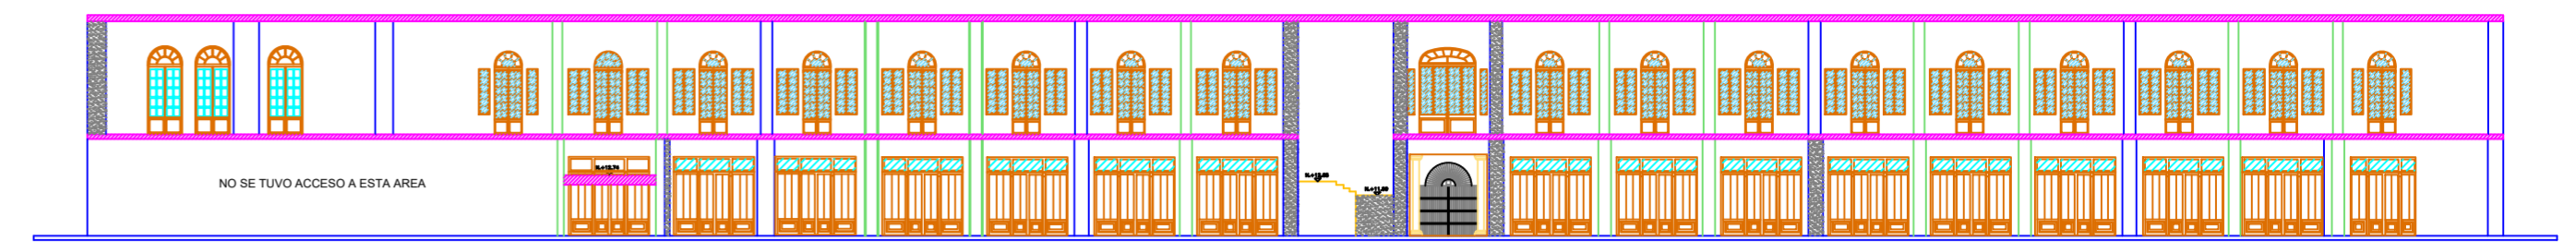


CORTE LONGITUDINAL A-A'

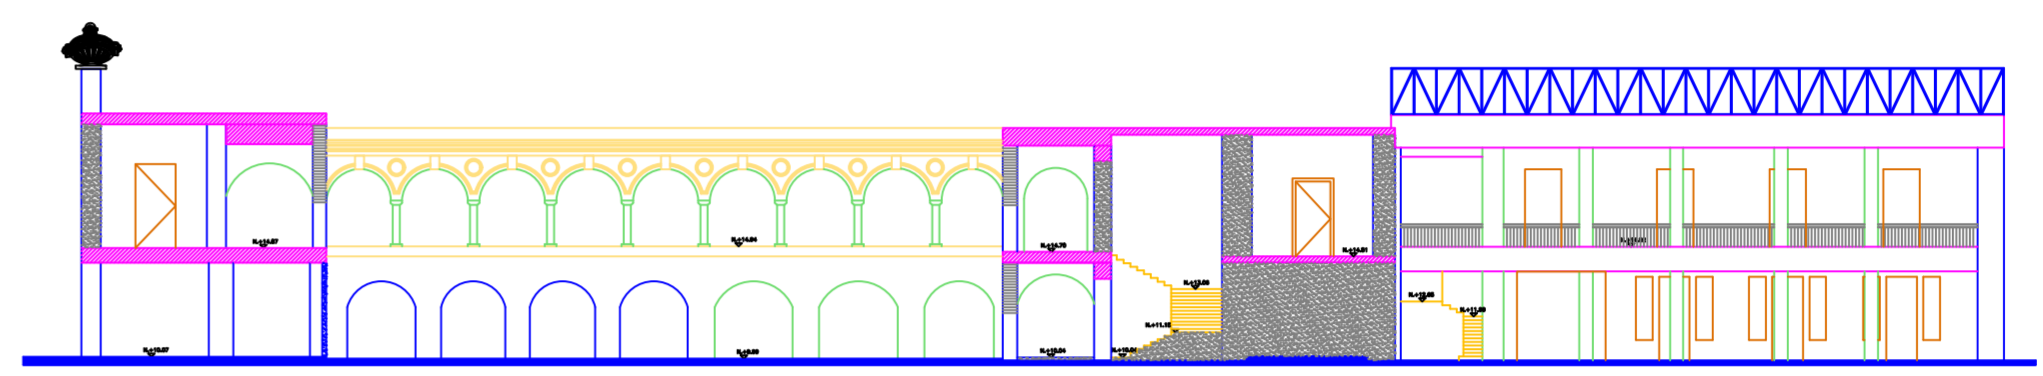


CORTE LONGITUDINAL B-B'

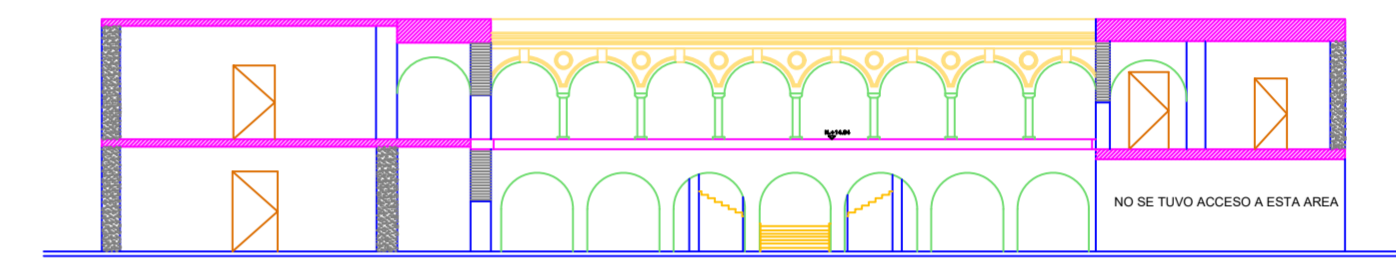


CORTE LONGITUDINAL C-C'

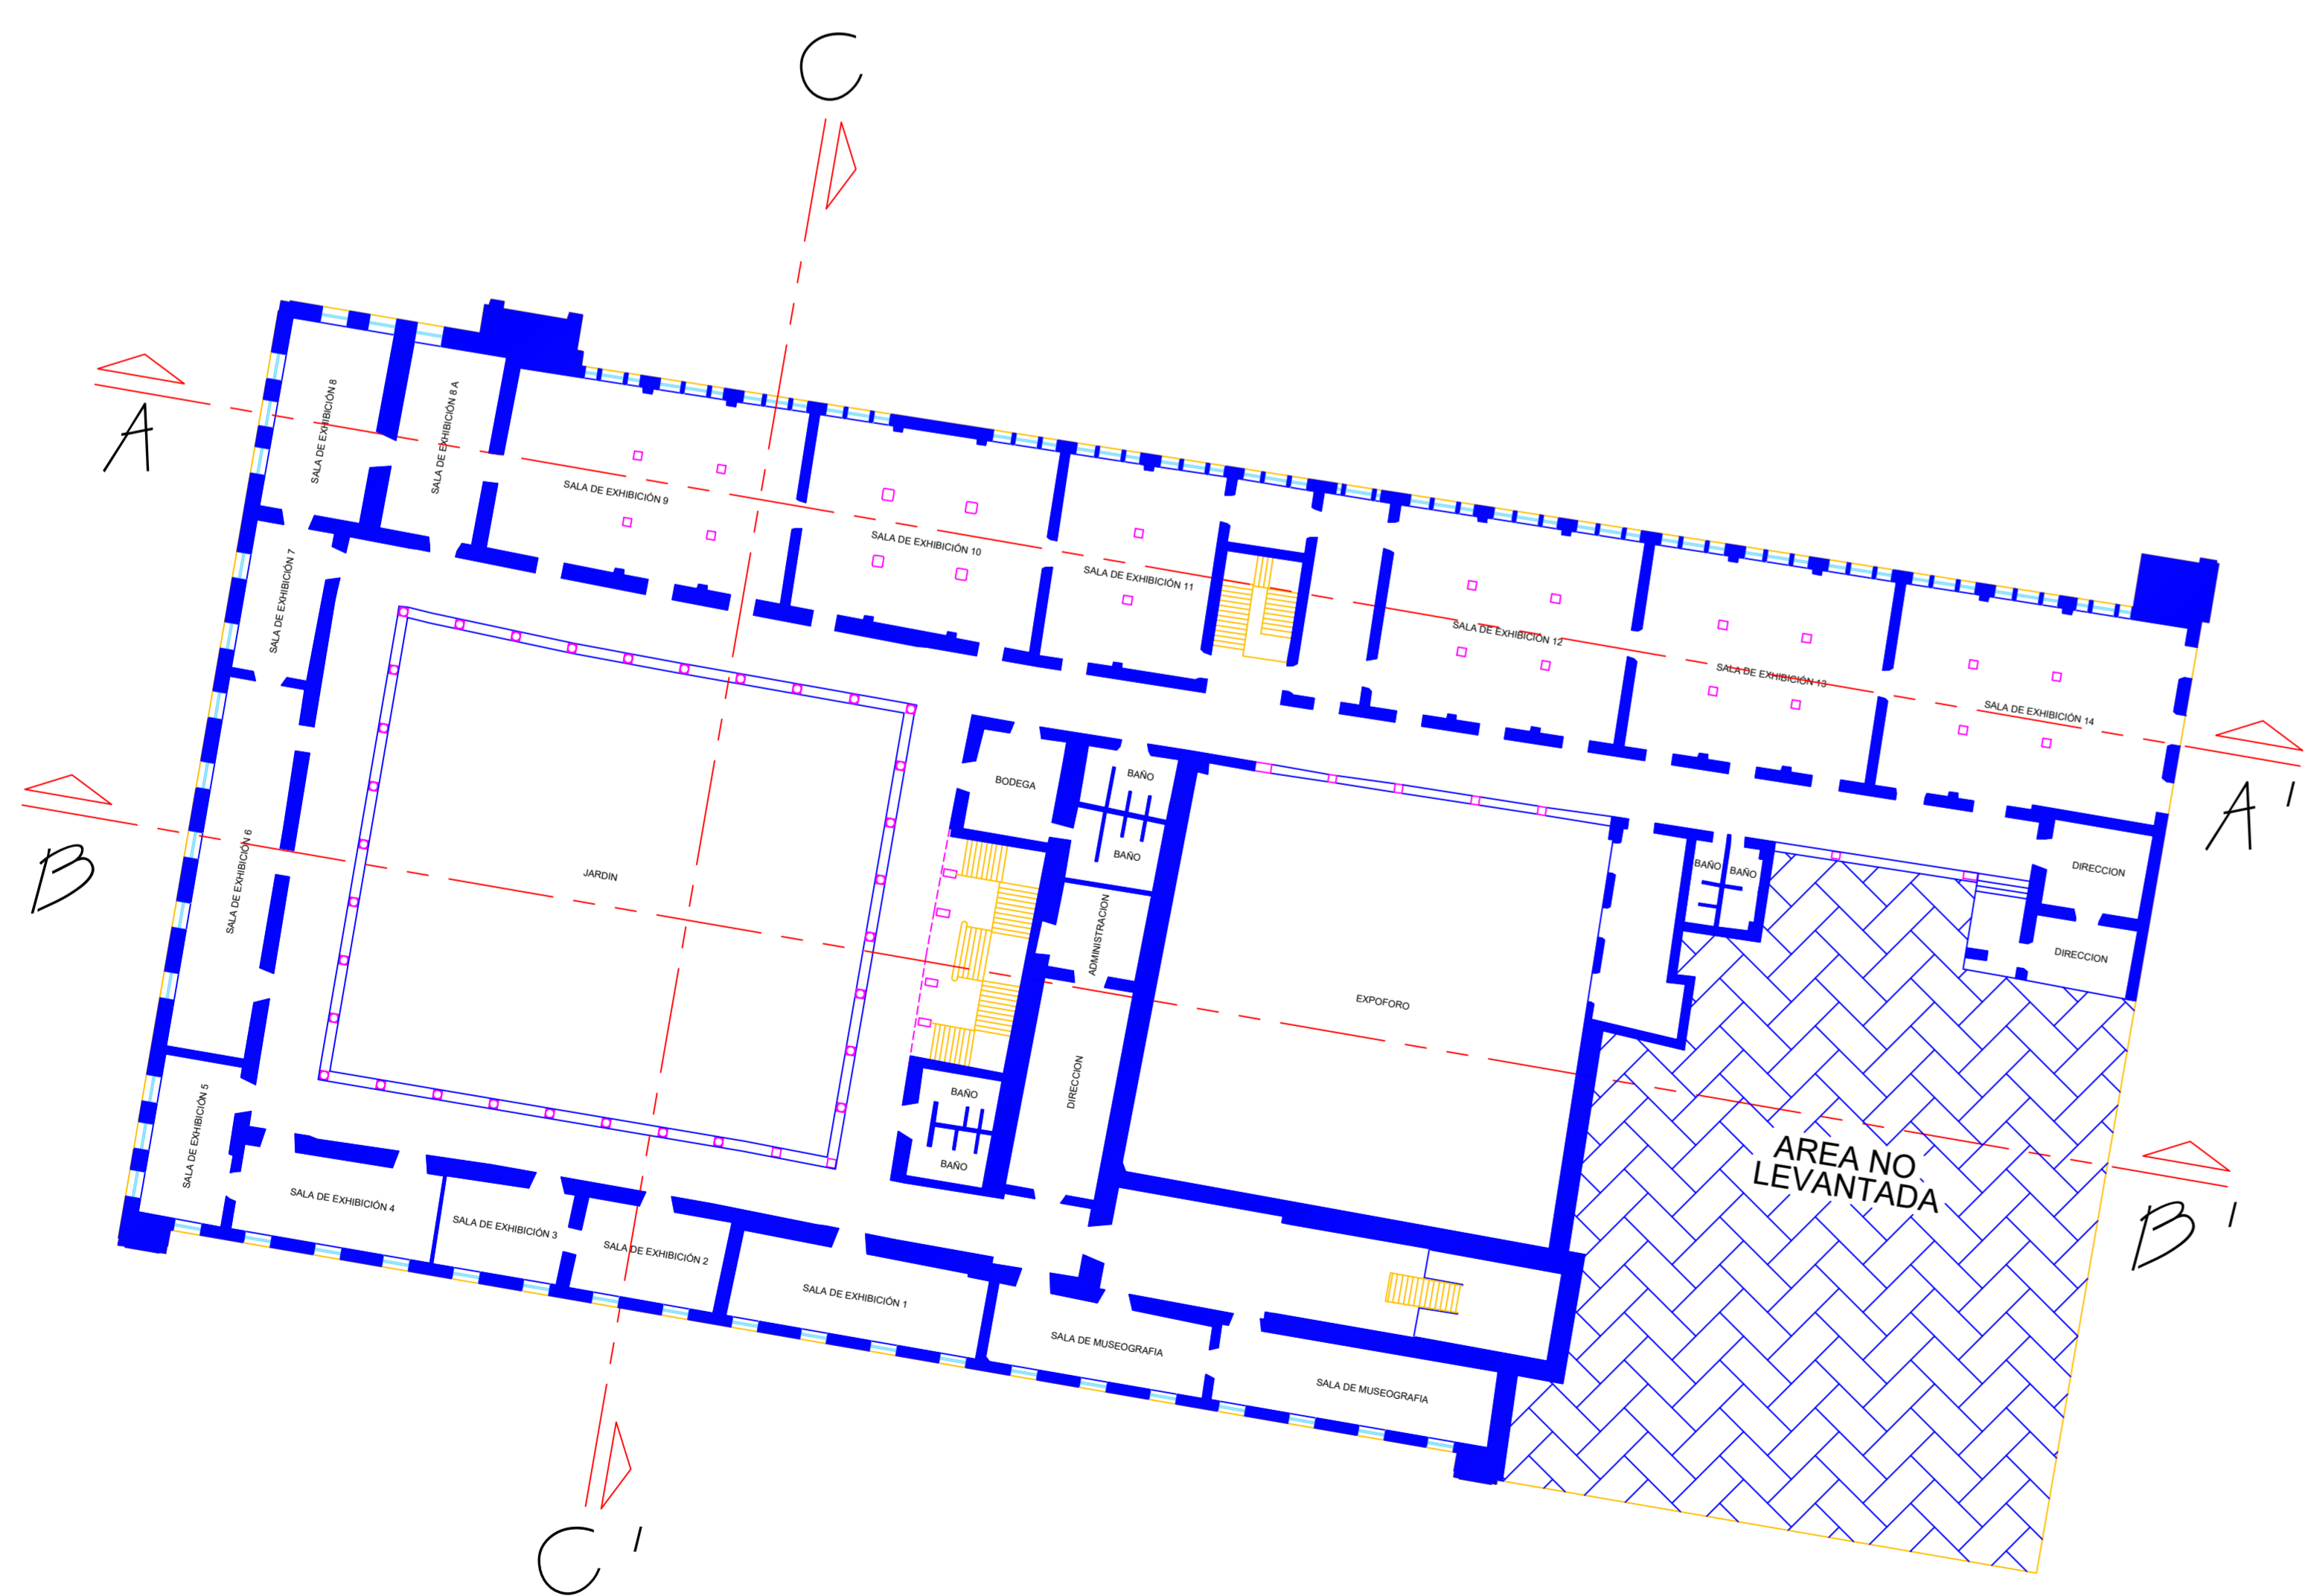


PLANTA ALTA

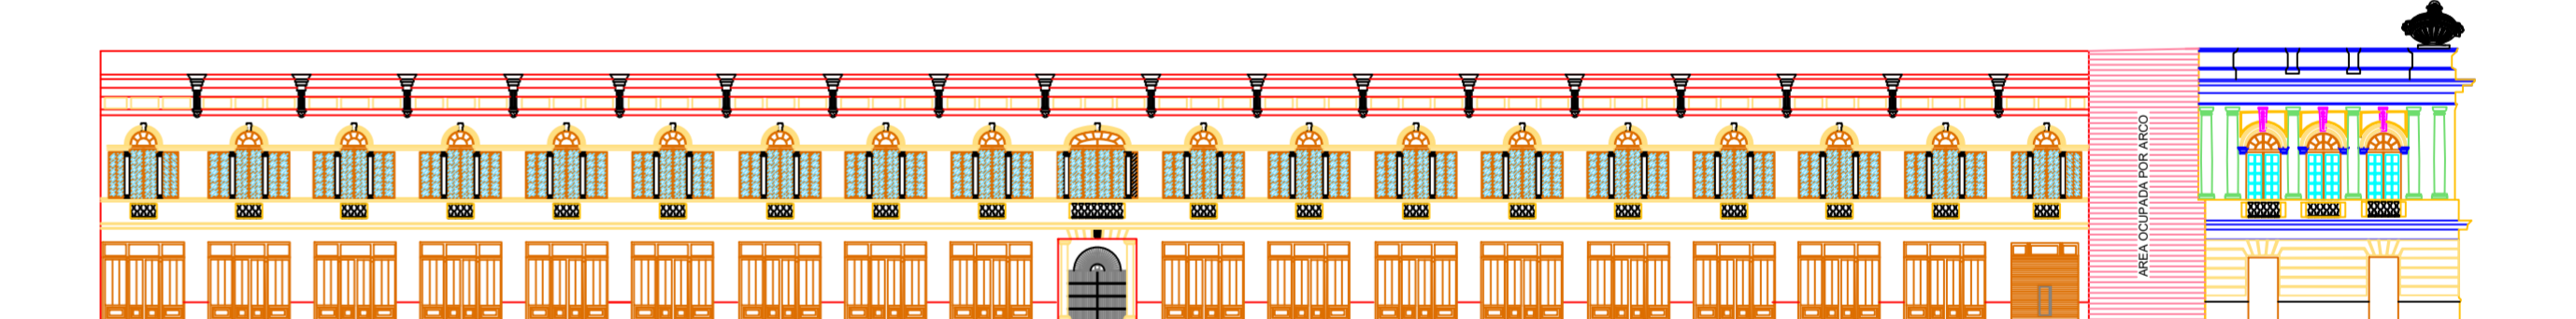

FACHADA NORTE

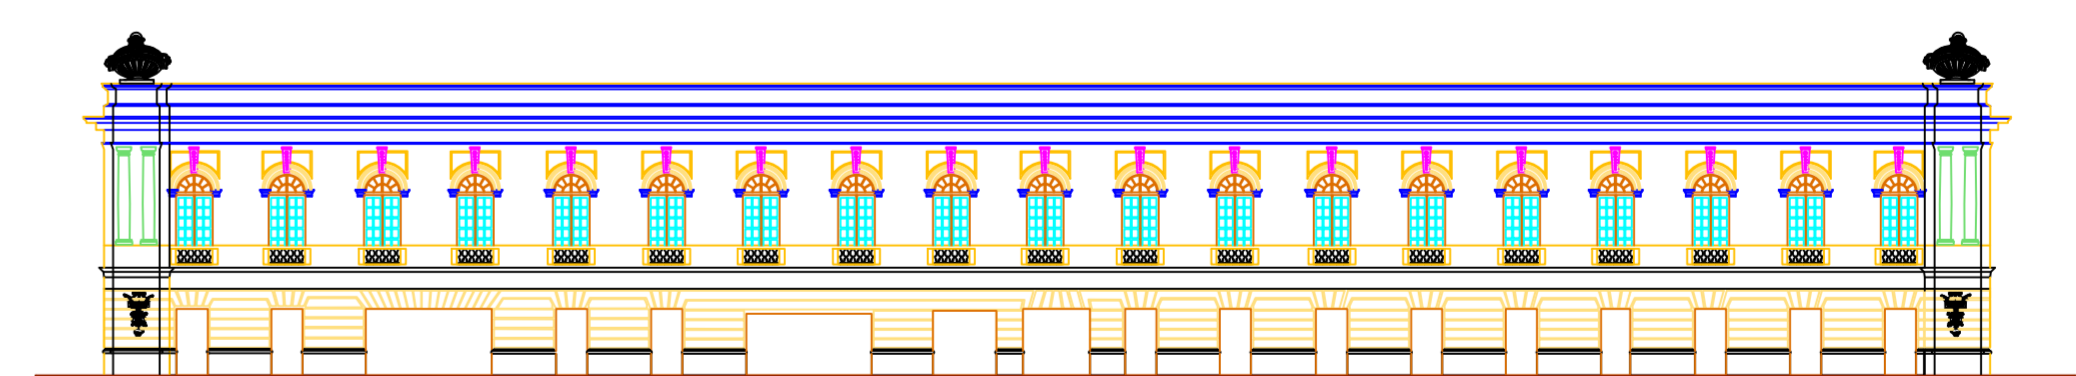

FACHADA SUR

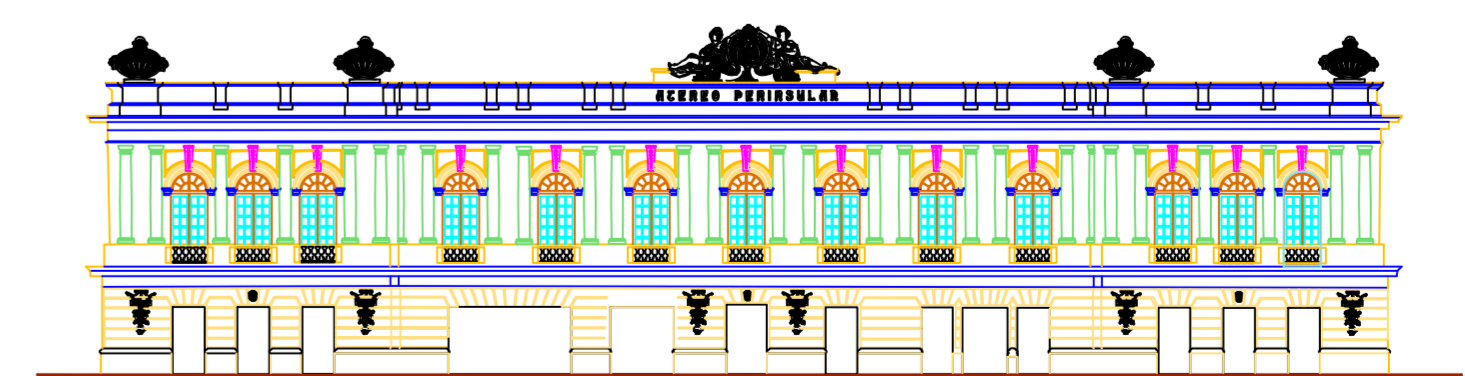

FACHADA PONIENTE